

8º PAV.

7º PAV.

6º PAV.

4º PAV.

3º PAV.

2º PAV.

1º PAV.


TÉRREO




CORTE DD
ESC. 1/75

LEGENDA REVESTIMENTOS DA FACHADA


A	Chapas de alumínio composto (ACM) Marca de referência: Kynar 4500 Champagne 4mm	H	Sistema Pele de Vidro Vidro comum 6 mm fumê
B	Esquadrias em alumínio anodizado preto Vidro liso comum 6 mm fumê	I	Guarda Corpo em aço galvanizado com acabamento em pintura esmalte sintético Marca de referência: Tintas Coral, cor: preta
C	Revestimento cerâmico, dimensão: 10cm x 10cm, Marca de referência: Cerâmica Elizabeth, Linha Cristal, cor: bege Rejunte marca ref. Quartzolit, cor: Areia	J	Portão em aço galvanizado e Grade em Nylfor 3D com acabamento em pintura esmalte sintético Marca de referência: Tintas Coral, cor: branco
D	Mosaico de vidro dimensão: 2cm x 2cm Marca de referência: Vidrofl, cor: vermelho, código: 3950	K	Friso (golivete) em alumínio Dimensão: 2 x 2mm
E	Revestimento cerâmico, dimensão: 10cm x 10cm, Marca de referência: Cerâmica Elizabeth, Linha Cristal, cor: grafite Rejunte marca ref. Quartzolit, cor: Cinza Artico	L	Painel de Brises Marca de referência: Hunter Douglas, modelo: Luxalon Aerobrise 100
F	Combogó Veneziana de cimento com acabamento em pintura acrílica fosca Marca de referência: Tintas Coral, cor: bege	M	Acabamento em pintura acrílica Marca de referência: Tintas Coral, cor: cinza
G	Combogó Veneziana de cimento com acabamento em pintura acrílica fosca Marca de referência: Tintas Coral, cor: cinza	N	Esquadrias em vidro liso temperado 8 mm fumê

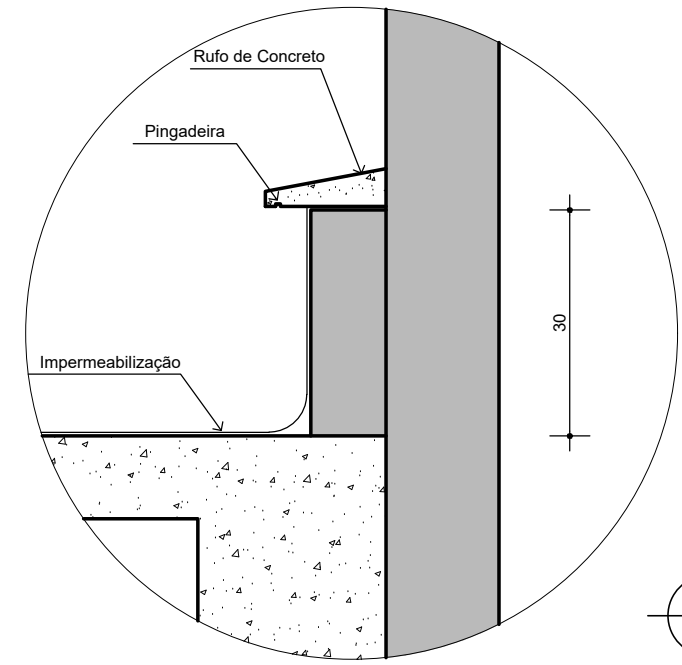

DETALHE 01
ESC. 1/10
Cotas em cm

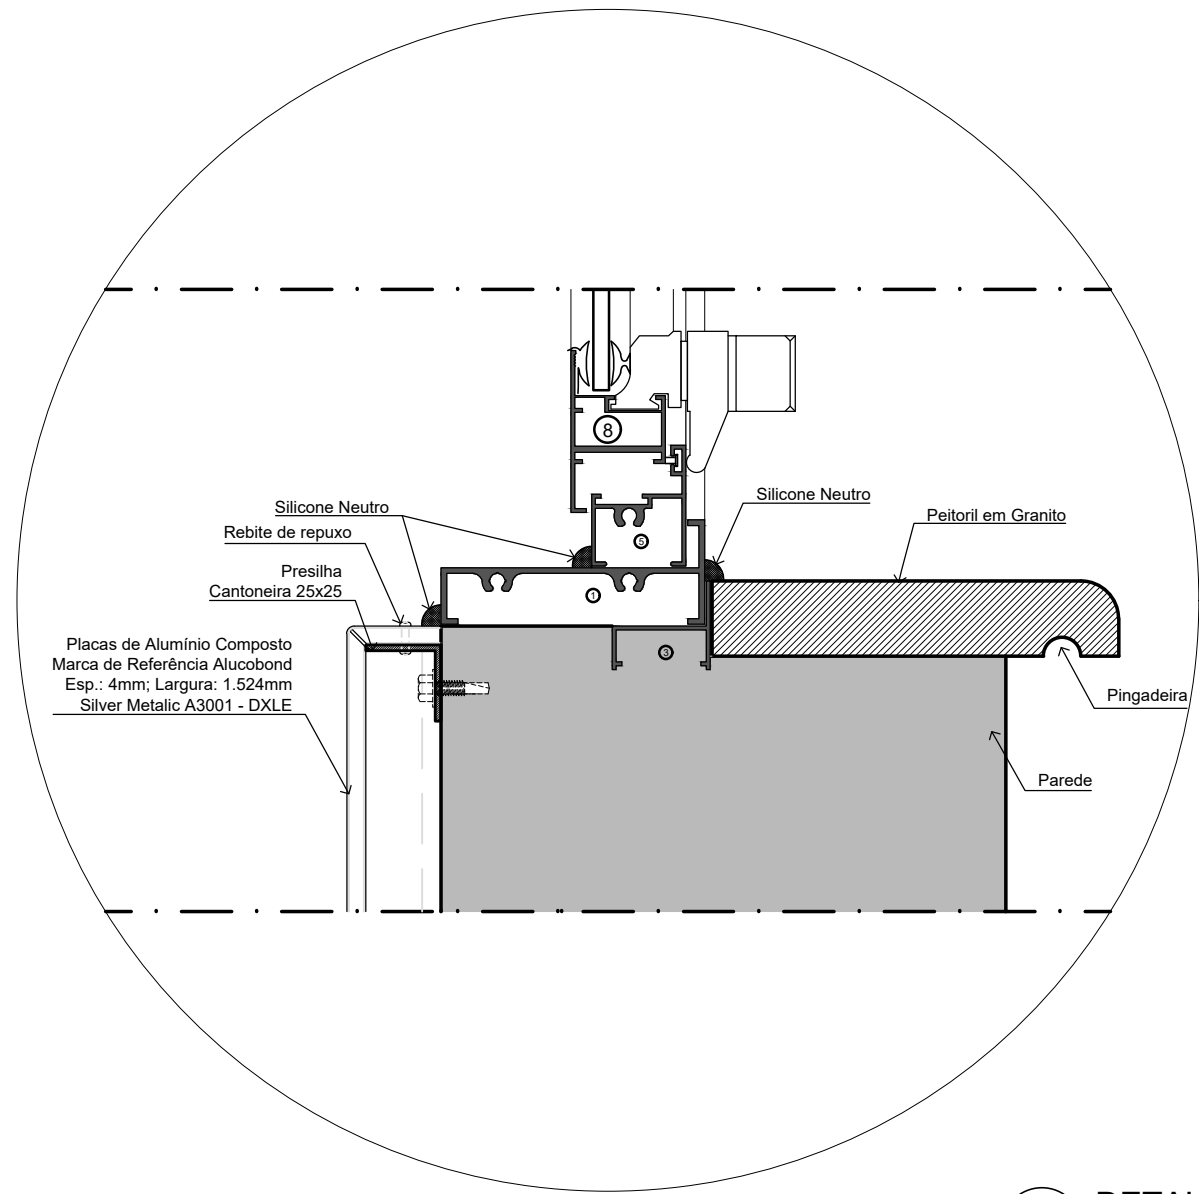

DETALHE 02
ESC. 1/2
Cotas em mm

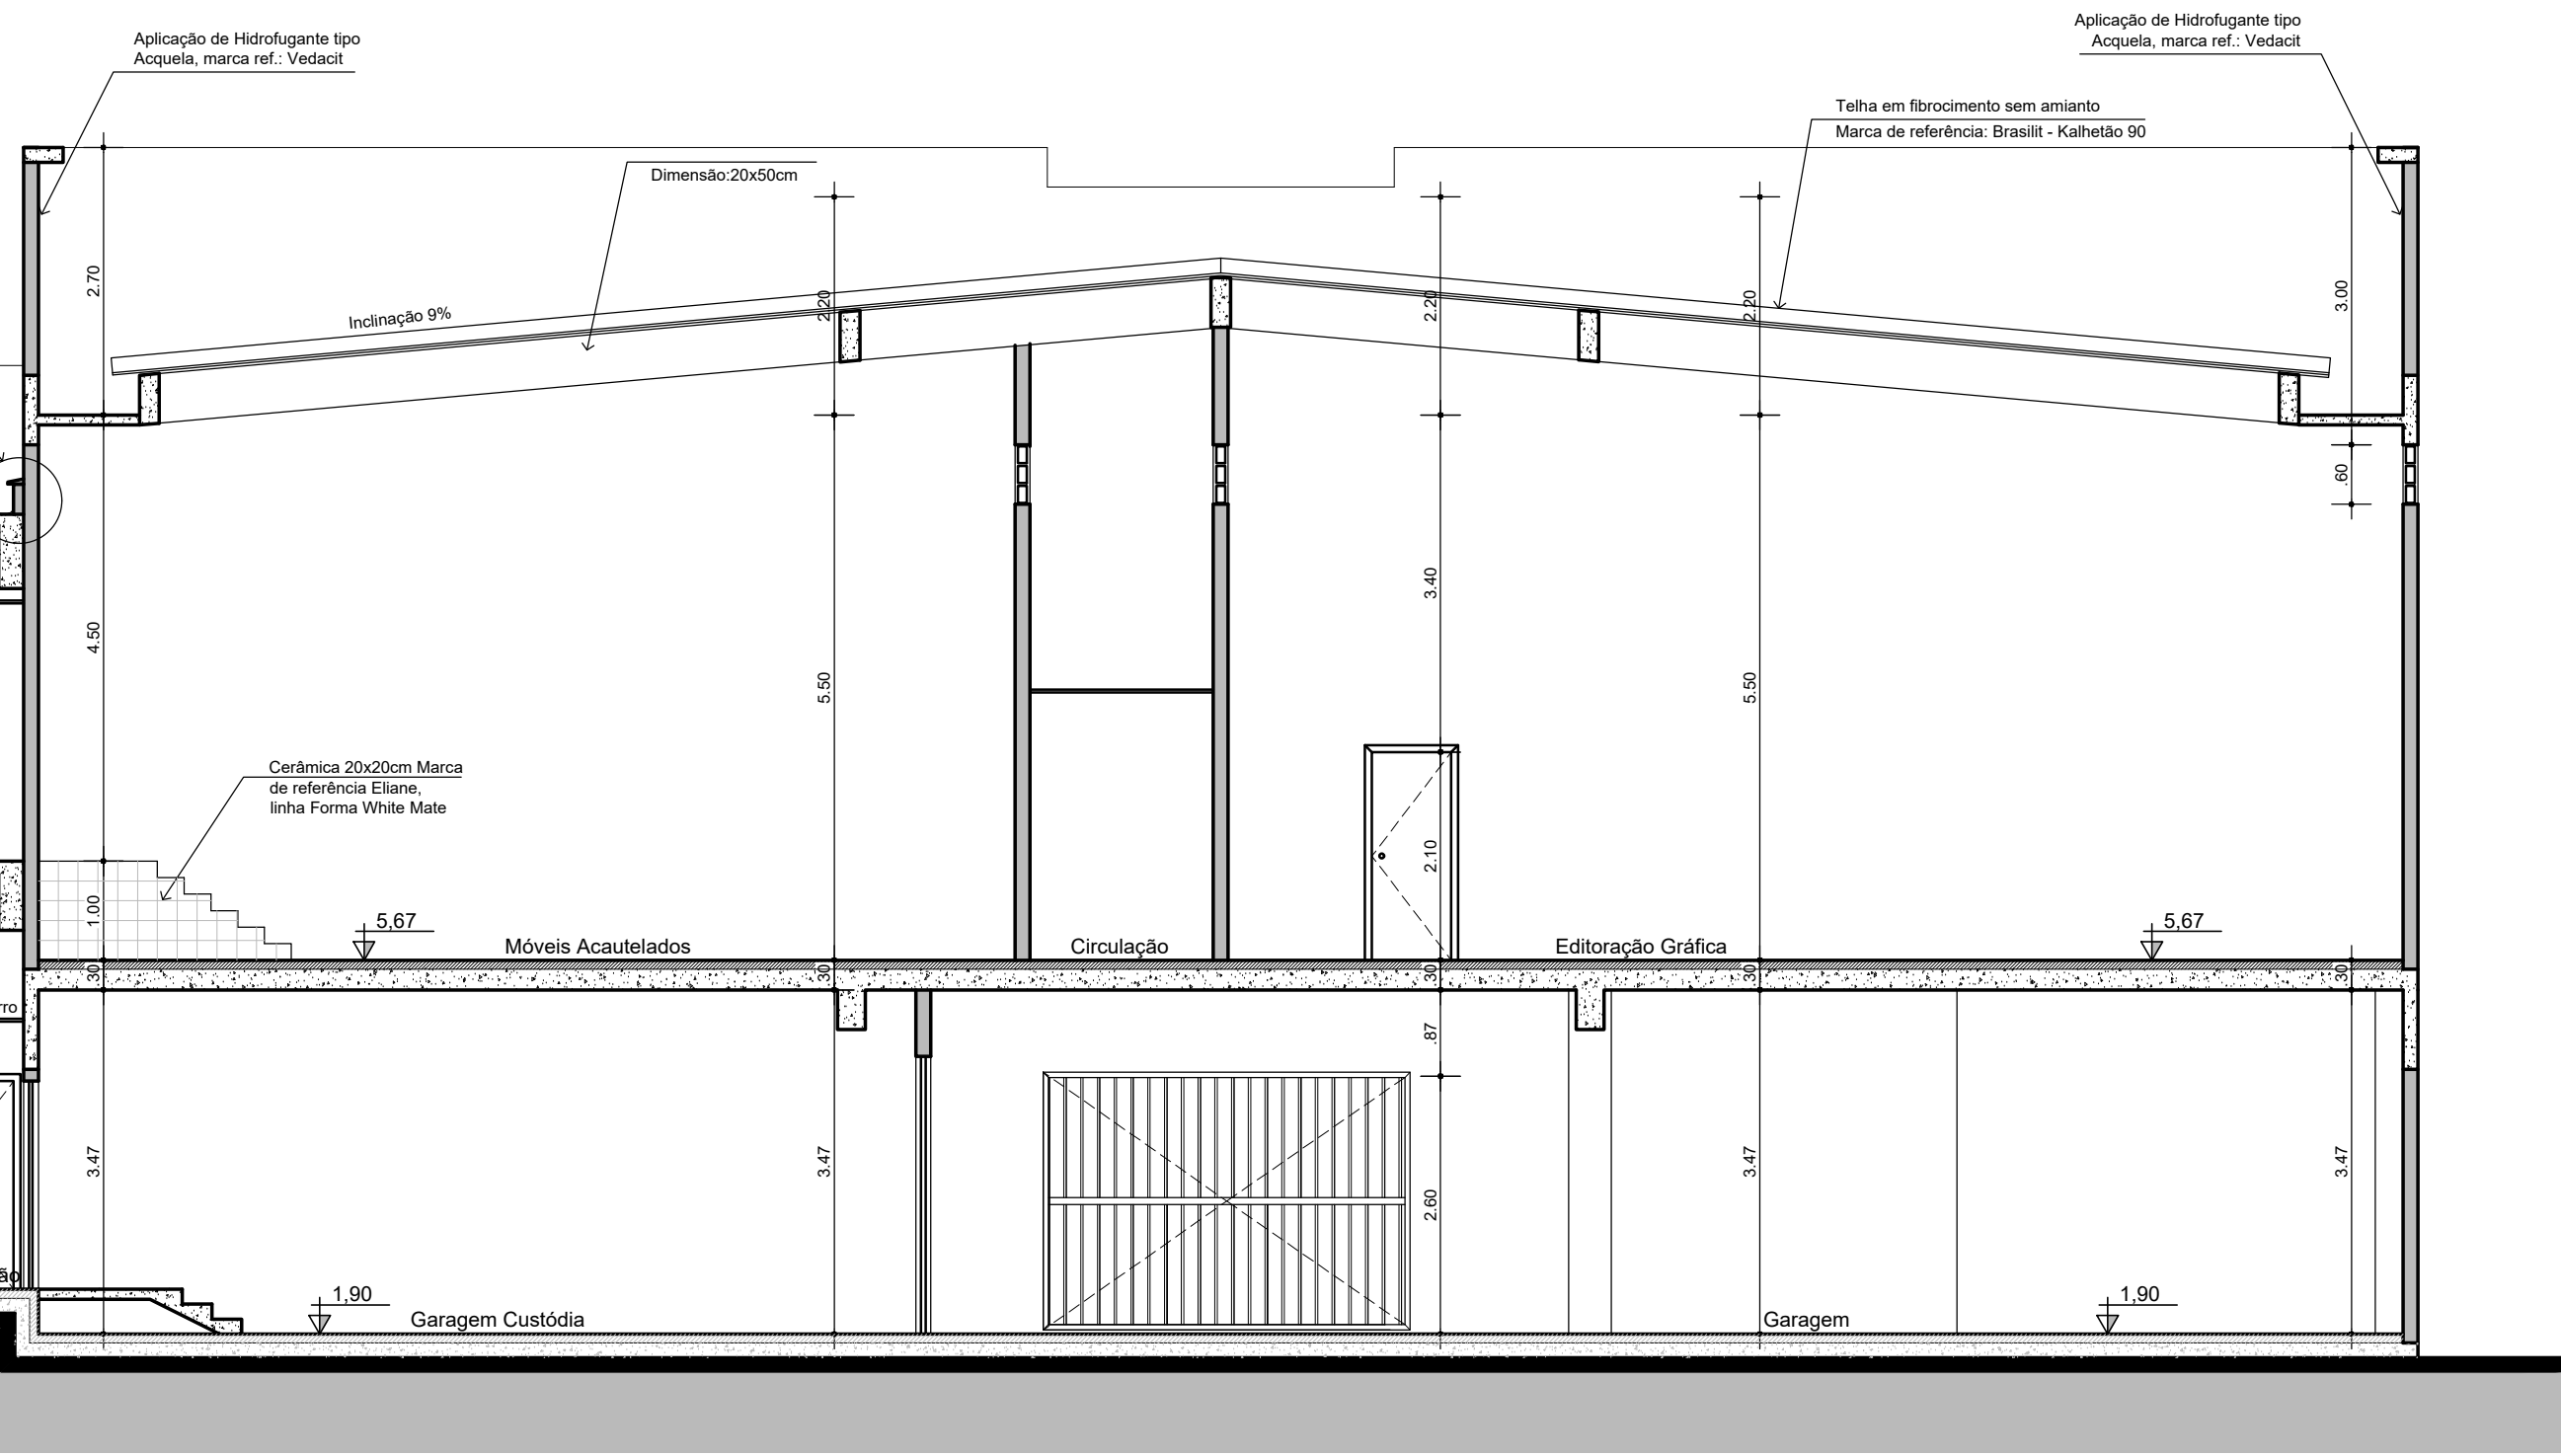


CORTE DD
ESC. 1/75

LEGENDA REVESTIMENTOS DA FACHADA

A	Chapas de alumínio composto (ACM) Marca de referência: Kynar 4500 Champagne 4mm	H	Sistema Pele de Vidro Vidro comum 6 mm fumê
B	Esquadrias em alumínio anodizado preto Vidro liso comum 6 mm fumê	I	Guarda Corpo em aço galvanizado com acabamento em pintura esmalte sintético Marca de referência: Tintas Coral, cor: preta
C	Revestimento cerâmico, dimensão: 10cm x 10cm, Marca de referência: Cerâmica Elizabeth, Linha Cristal, cor: bege Rejunte marca ref. Quartzolit, cor: Areia	J	Portão em aço galvanizado e Grade em Nylfor 3D com acabamento em pintura esmalte sintético Marca de referência: Tintas Coral, cor: branco
D	Mosaico de vidro dimensão: 2cm x 2cm Marca de referência: Vidrofl, cor: vermelho, código: 3950	K	Friso (golivete) em alumínio Dimensão: 2 x 2mm
E	Revestimento cerâmico, dimensão: 10cm x 10cm, Marca de referência: Cerâmica Elizabeth, Linha Cristal, cor: grafite Rejunte marca ref. Quartzolit, cor: Cinza Artico	L	Painel de Brises Marca de referência: Hunter Douglas, modelo: Luxalon Aerobrise 100
F	Combogó Veneziana de cimento com acabamento em pintura acrílica fosca Marca de referência: Tintas Coral, cor: bege	M	Acabamento em pintura acrílica Marca de referência: Tintas Coral, cor: cinza
G	Combogó Veneziana de cimento com acabamento em pintura acrílica fosca Marca de referência: Tintas Coral, cor: cinza	N	Esquadrias em vidro liso temperado 8 mm fumê

REV	POR	DATA	DESCRIÇÃO
09	JFES	DEZ/2009	INDICAÇÃO DE HIDROFUGANTE NAS PLATIBANDAS DA COBERTURA
08	GBM	MAI/2008	AJUSTES NO BRISE, FORRO E PORTA DA CASA DE MÁO. DAS CONDENSADORAS DO 2º PAV.
07	JFES	FEV/2008	SUBSTITUIÇÃO DA J9 POR TIJOLO DE VIDRO NO HALL PRIVATIVO DO 1º PAVIMENTO
06	GBM	AGO/2007	ALINHAMENTO DA LAJE DE TETO DO DEPOSITO COM A LAJE DA CASA DE MÁQUINAS, NA COBERTURA
05	JFES	AGO/2007	CORREÇÃO DO NÍVEL DA CASA DE MÁQUINAS DOS ELEVADORES
04	JFES	JUL/2007	EXECUÇÃO DE CERÂMICA 20x20 NA LATERAL DA ESCADA DO DEPOSITO DE MÓVEIS ACAUTELADOS
03	JFES	MAI/2007	ELEVÇÃO DO FORRO DO PAV. TERREO DE 2,80m P/ 2,70m
02	JFES	MAR/2007	REGISTRO DE DEFINIÇÃO Nº 10
01	GBM	MAR/2005	COZ. INDUSTRIAL, ESCADA EXTERNA, EXAUSTORES EÓLICOS E DUTOS DE VENTILAÇÃO

REVISÕES

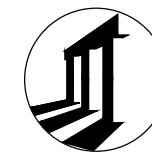

GBM
Engenharia e Arquitetura Ltda.

CLIENTE		JUSTIÇA FEDERAL DE PRIMEIRA INSTÂNCIA		MUNICÍPIO		VITÓRIA - ES							
ORÇAO		SEÇÃO JUDICIÁRIA DO ESPÍRITO SANTO				BAIRRO		ILHA DE MONTE BELO					
TIPO DO SERVIÇO		PROJETO EXECUTIVO		NOME DA CONSTRUÇÃO		SEDE DEFINITIVA DA SEÇÃO JUDICIÁRIA - ES							
IDENTIFICAÇÃO DA PLANTA				CORTE DD		TIPO DO PROJETO				ARQUITETURA			
ESCALA		1/75		DATA		JUNHO / 2004		REVISÃO		R9_DEZEMBRO / 2009		PRANCHA	
EMPRESA				GBM ENG. E ARQUITETURA		PROJETISTA		FLÁVIO ROITMAN		DESENHISTA		GBM ENG. E ARQUITETURA	
												14/21	

ARQUIVO: JFES_ARQ_1421_Corte DD.dwg