


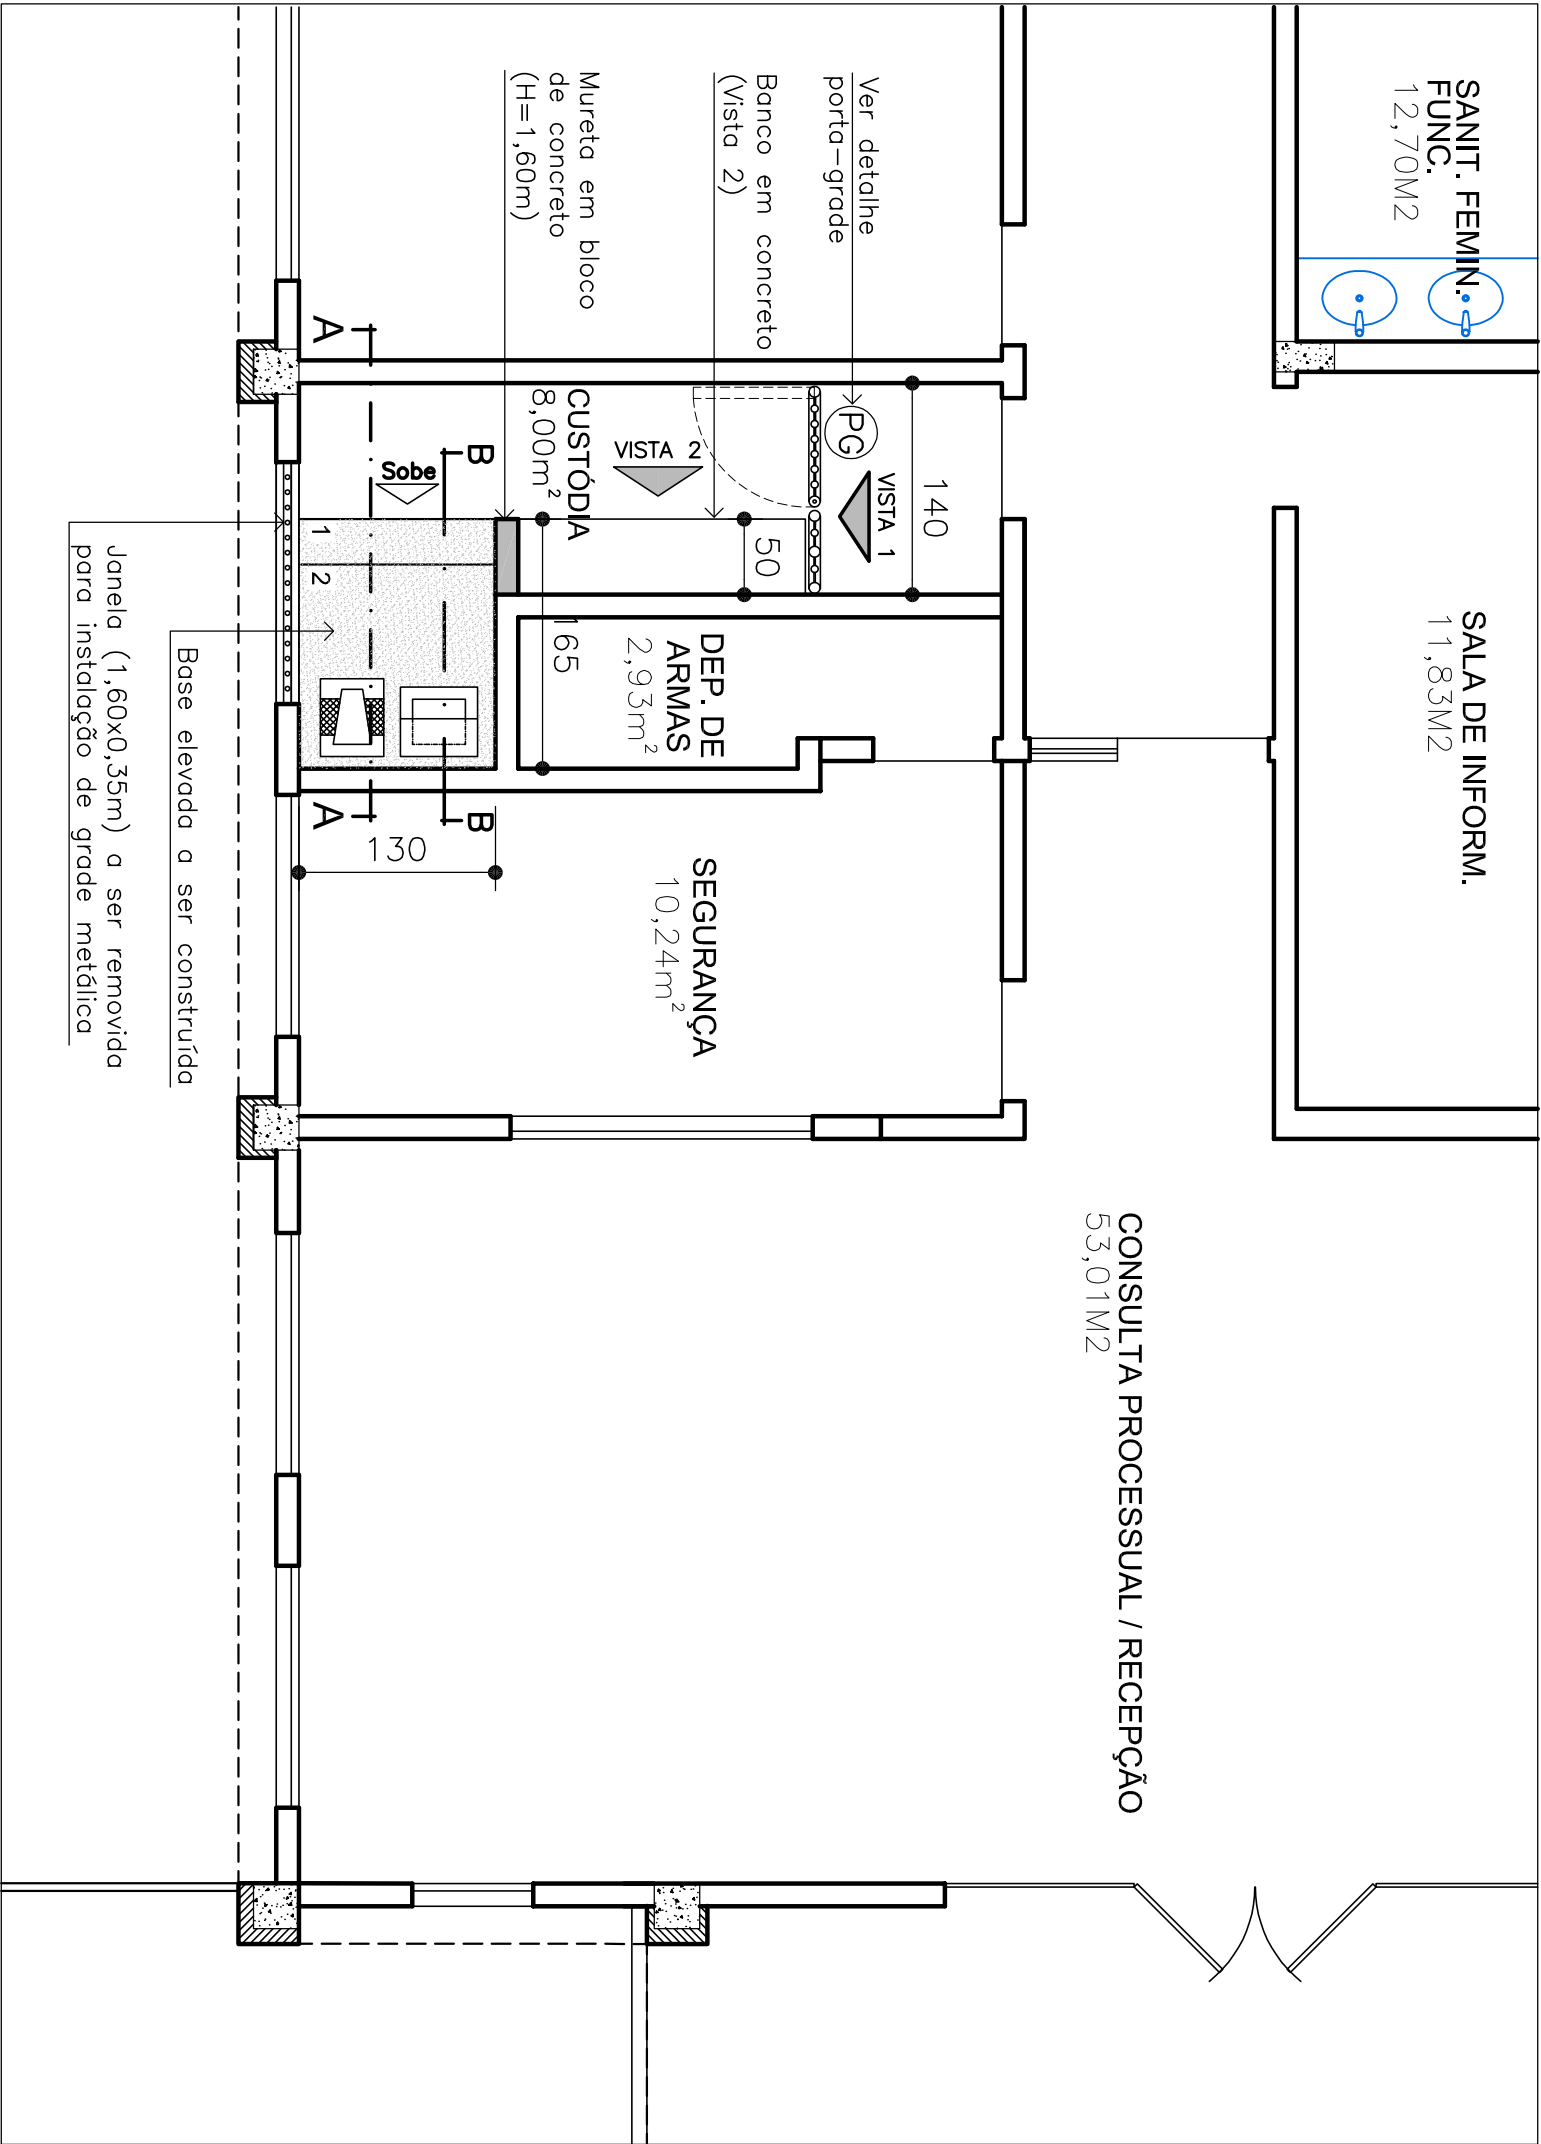

PLANTA BAIXA - CUSTÓDIA



ESC. 1/50

- LEGENDA:
- ALVENARIA A CONSTRUIR
  - ALVENARIA EXISTENTE

|                                   |        |           |                      |
|-----------------------------------|--------|-----------|----------------------|
| JUSTIÇA FEDERAL NO ESPÍRITO SANTO |        |           | PROJETO              |
| DESCRIÇÃO                         | ESCALA | DATA      | CUSTÓDIA - S. MATEUS |
| ARQUITETURA EXECUTIVO - PL. BAIXA | 1/50   | MAIO/2025 | PRANCHA              |
|                                   |        |           | 01/04                |

PORTA GRADE CUSTÓDIA

PORTA METÁLICA 80x210cm - 1 FOLHA DE ABRIR COM GRADE EM AÇO GALVANIZADO COM PINTURA ESMALTE COM DUAS DEMÃO'S, MARCA DE REFERÊNCIA: CORTAL, COR GRAFITE. FECHO EM CHAPA DE FERRO COM CADEADO, MARCA DE REFERÊNCIA DO CADEADO: PADO

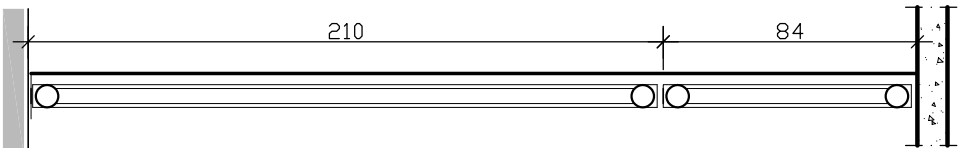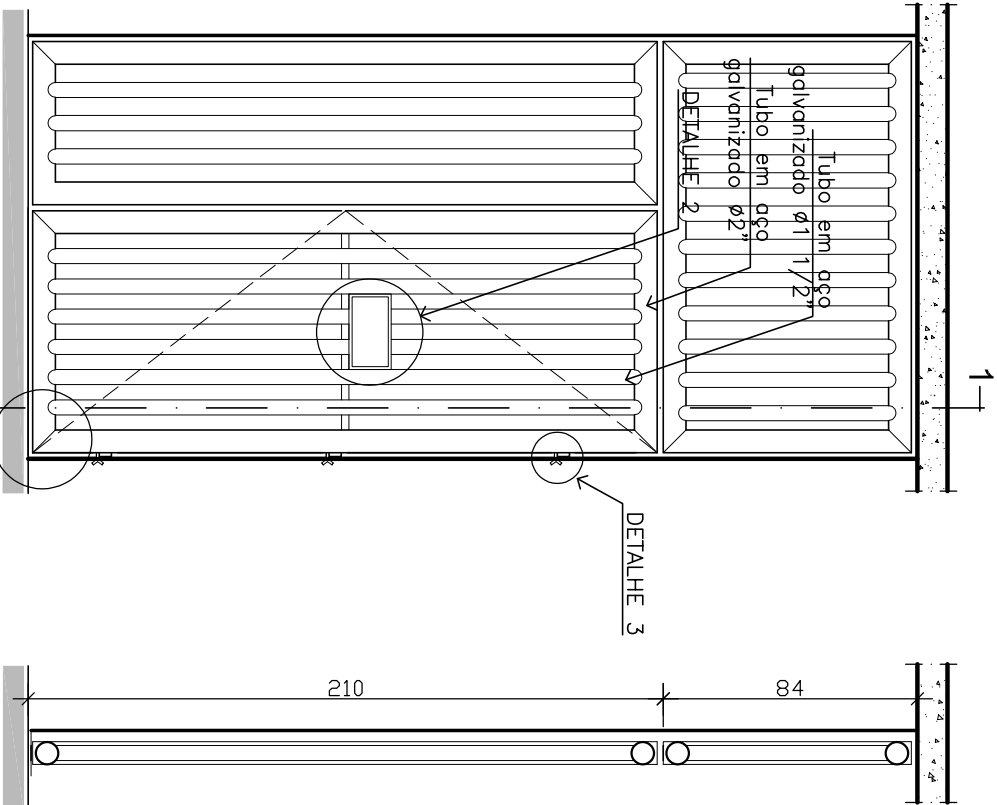


VISTA 1 - GRADE  
ESC. 1/25



DETALHE 1

SEÇÃO 1  
ESC. 1/25


CORTE AA - CUSTÓDIA  
ESC. 1/25

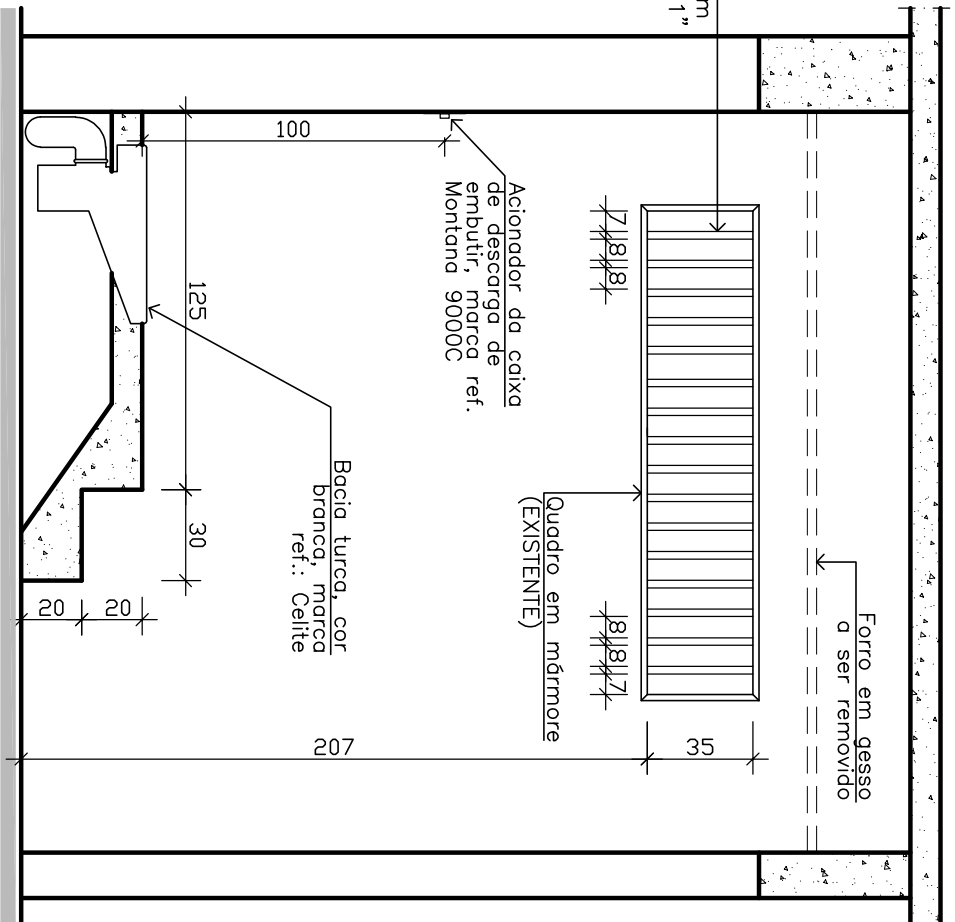

CORTE BB - CUSTÓDIA  
ESC. 1/25

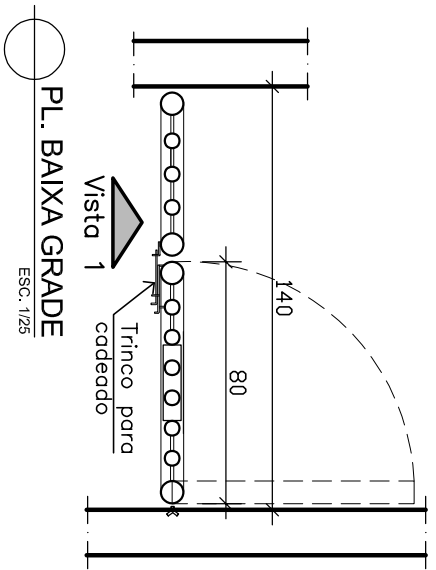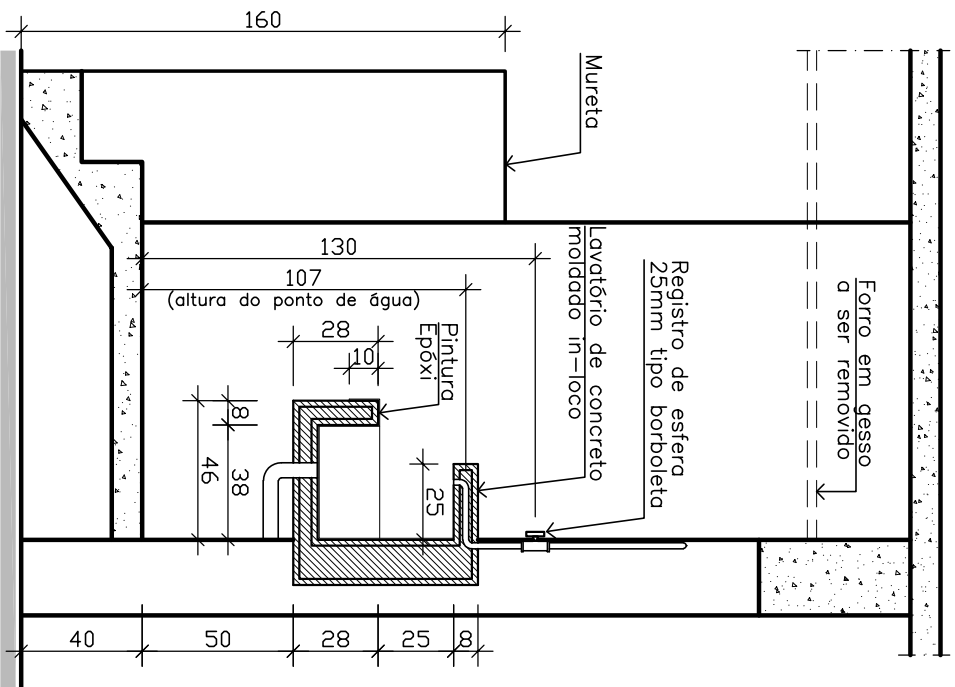


PL. BAIXA GRADE  
ESC. 1/25

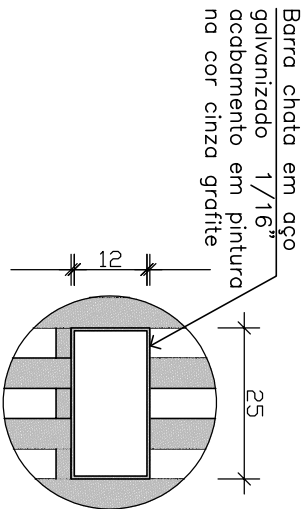


DETALHE 2 (VISTA)  
S/ ESCALA



DETALHE 2 (PL. BAIXA)  
S/ ESCALA

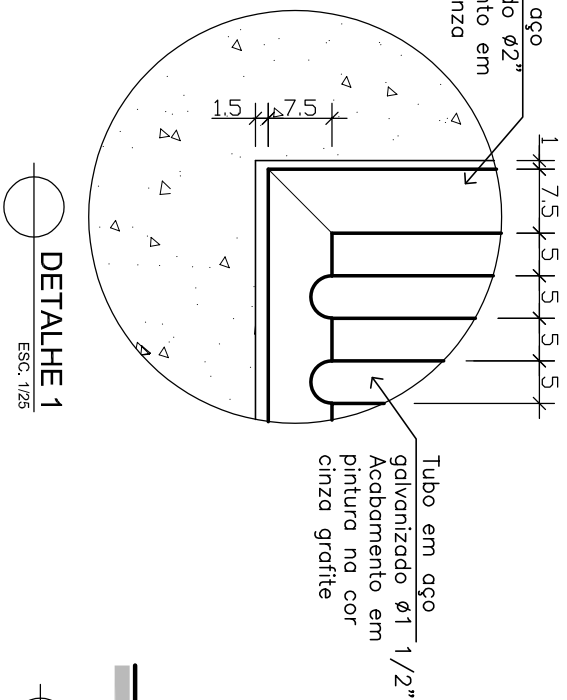

DETALHE 1  
ESC. 1/25

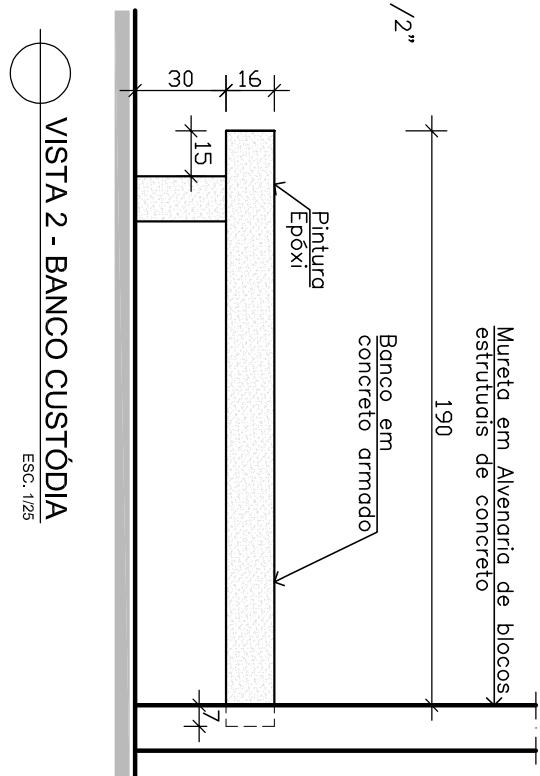

VISTA 2 - BANCO CUSTÓDIA  
ESC. 1/25


| JUSTIÇA FEDERAL NO ESPÍRITO SANTO |        |           | PROJETO              |
|-----------------------------------|--------|-----------|----------------------|
| DESCRIÇÃO                         | ESCALA | DATA      | CUSTÓDIA - S. MATEUS |
| ARQUITETURA EXECUTIVO - DETALHES  | 1/25   | MAIO/2025 | PRANCHA              |
|                                   |        |           | 02/04                |

ESPECIFICAÇÕES:

REVESTIMENTOS PAREDES

△ - PINTURA EM TINTA LÁTEX PVA COR BRANCO NEVE ACAB. ACETINADO-MARCA DE REF.: SUVINIL, CORAL OU SHERWIN WILLIAMS (SOBRE EMASSAMENTO).

NOTA: OS REVESTIMENTOS APLICADOS DEVERÃO SEGUIR O PADRÃO EXISTENTE NO PRÉDIO.

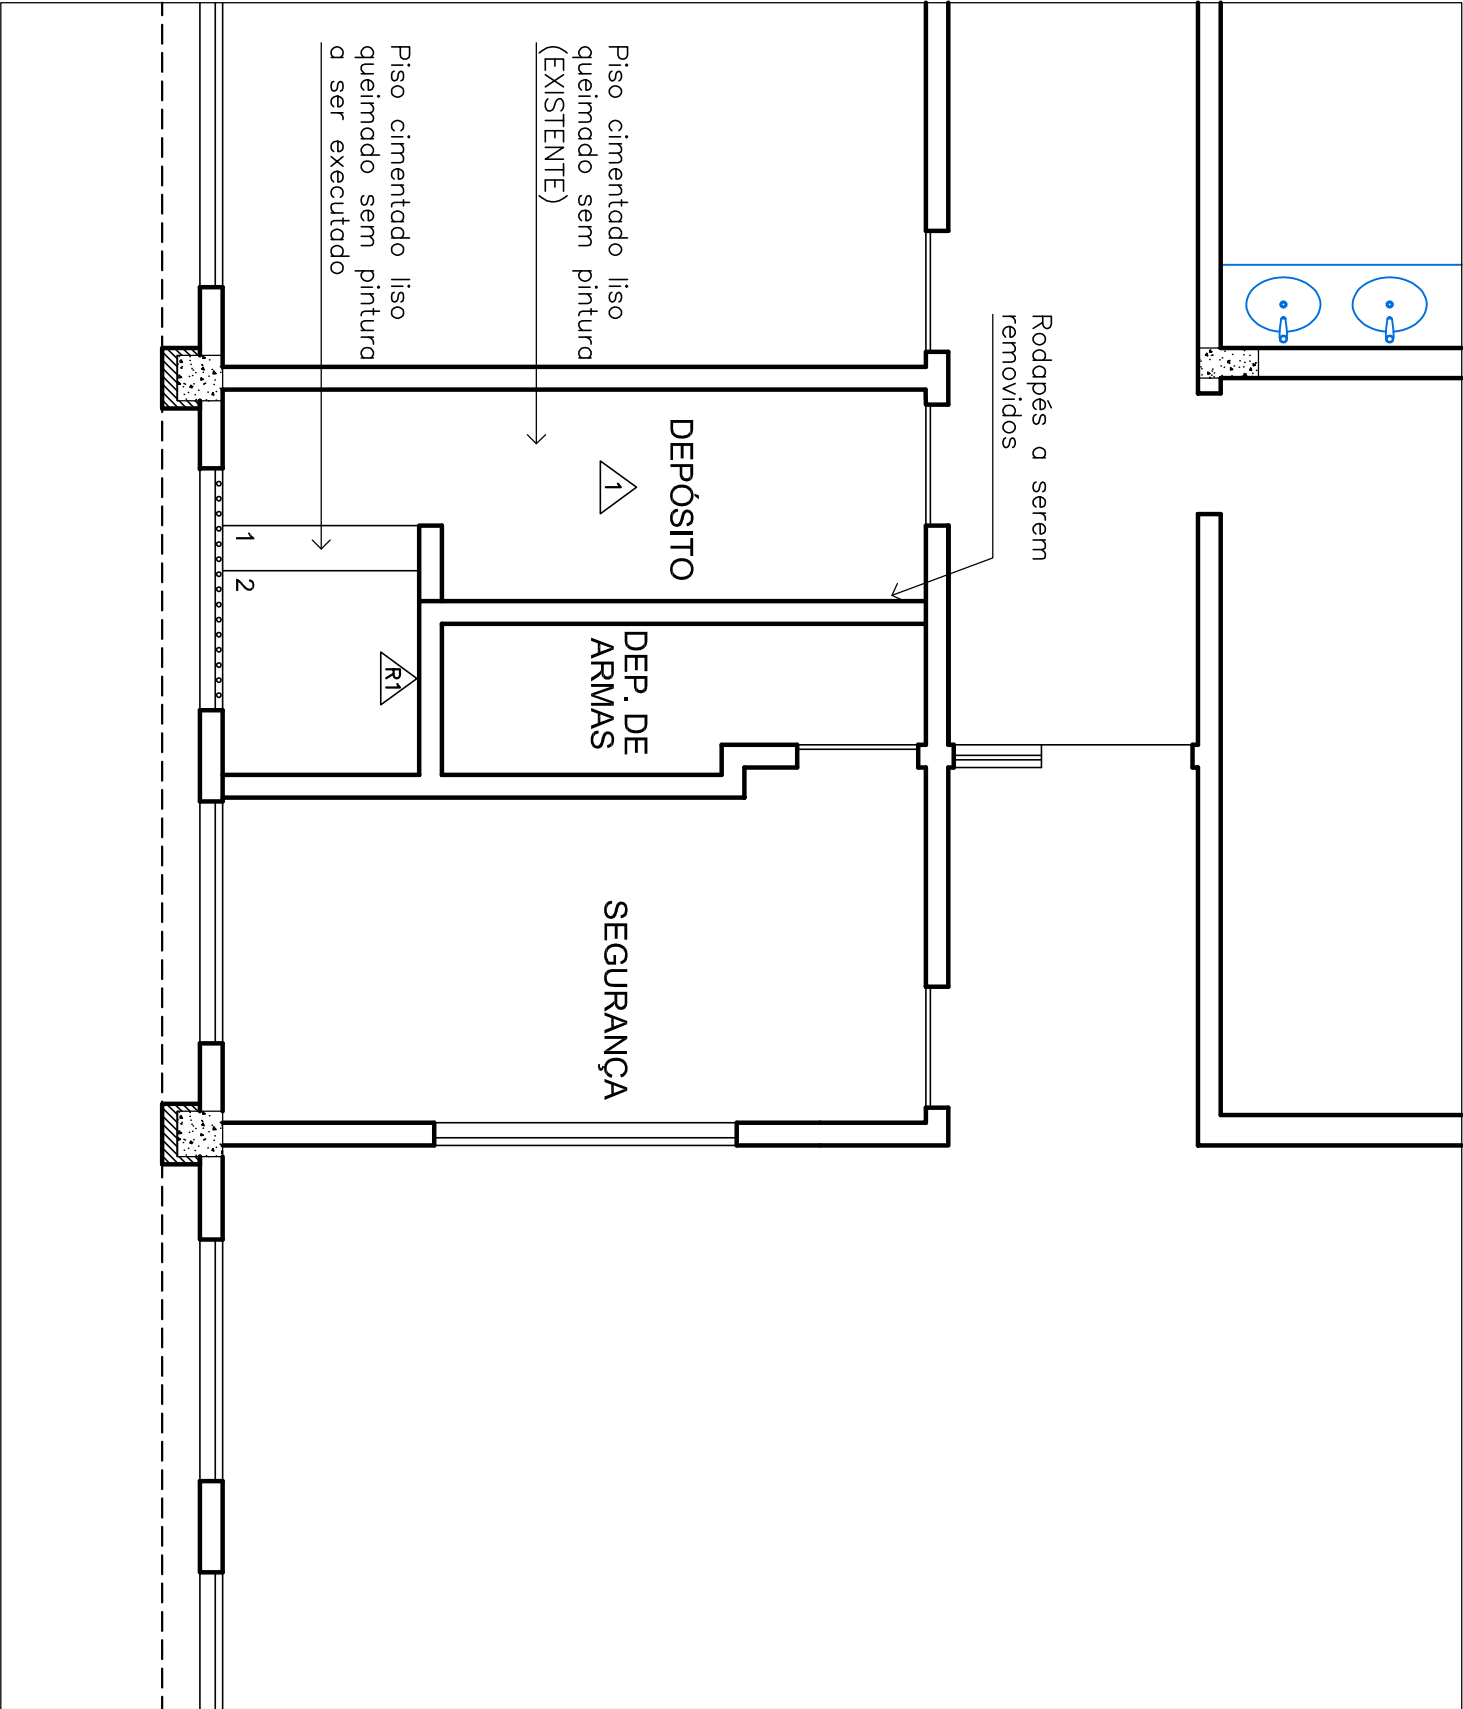

PL. BAIXA REVESTIMENTOS - SEGURANÇA/DEPÓSITO

ESQ. 1/50

| JUSTIÇA FEDERAL NO ESPÍRITO SANTO     |        |           | PROJETO              |
|---------------------------------------|--------|-----------|----------------------|
| DESCRIÇÃO                             | ESCALA | DATA      | CUSTÓDIA - S. MATEUS |
| ARQUITETURA EXECUTIVO - REVESTIMENTOS | 1/50   | MAIO/2025 | PRANCHA              |
|                                       |        |           | 03/04                |

