Nota :
Recomendamos um tamanho maior para o disjuntor do circuito do que o calculado.

Power line(Outdoor unit)
Power line(Indoor unit / HR unit)
Communication line (ODU-IDU / ODU-ODU) : VCTF-SB 2C x 1.0~ 1.5 mm²
Communication line (ODU-CEN) : VCTF-SB 2C x 0.75 ~ 1.5 mm²
* VCTF-SB 4C x 0.75 ~ 1.5 mm²(AC Ez : Simple central controller)
Communication line(Remote controller) : AWG 24 x 3C

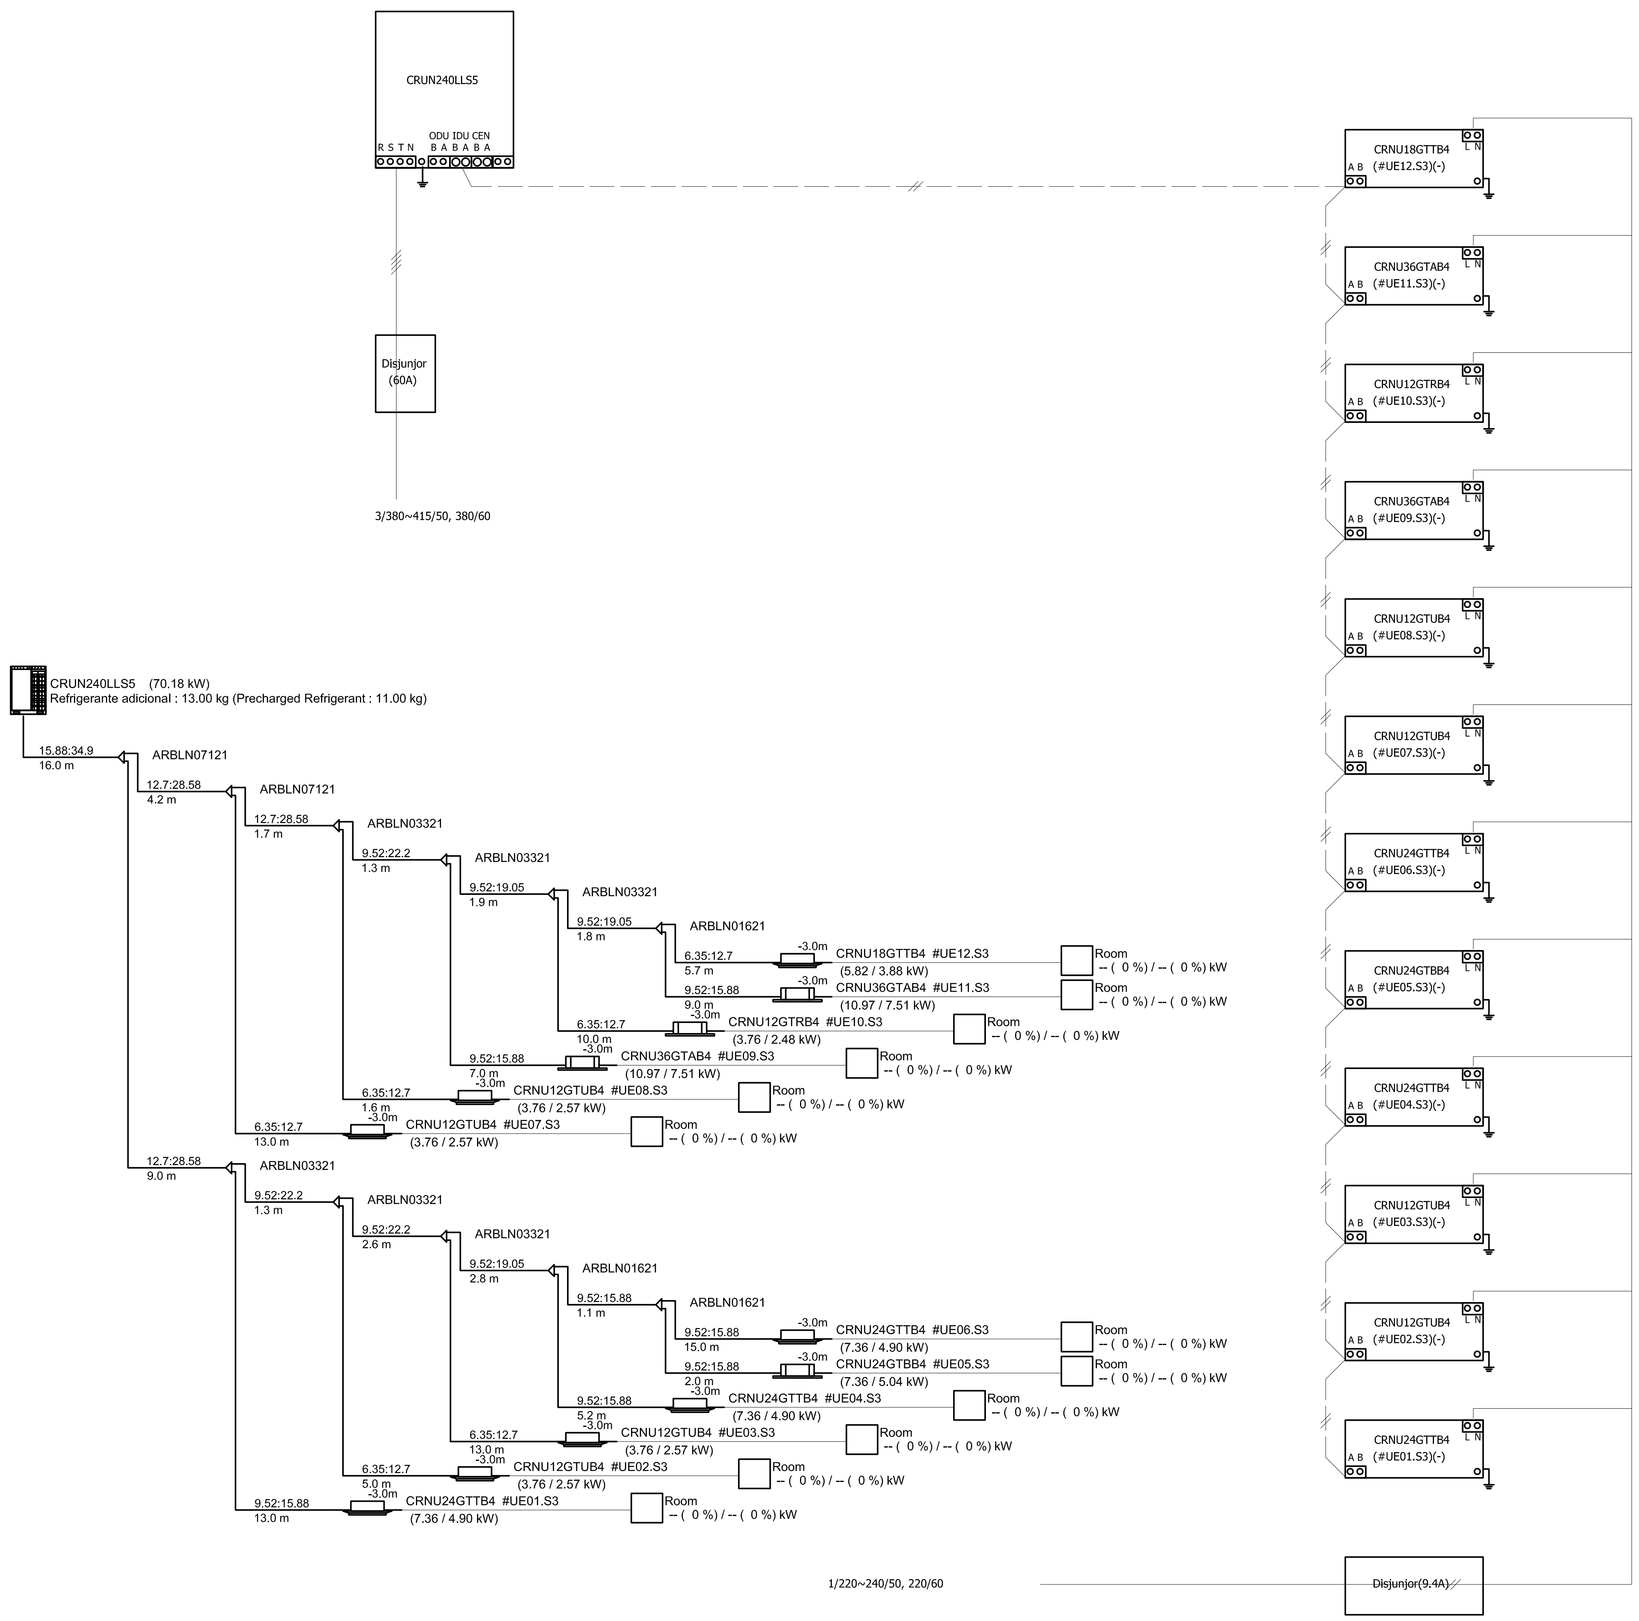

Nota :
Recomendamos um tamanho maior para o disjuntor do circuito do que o calculado.

Power line(Outdoor unit)
Power line(Indoor unit / HR unit)
Communication line (ODU-IDU / ODU-ODU) : VCTF-SB 2C x 1.0~ 1.5 mm²
Communication line (ODU-CEN) : VCTF-SB 2C x 0.75 ~ 1.5 mm²
* VCTF-SB 4C x 0.75 ~ 1.5 mm²(AC Ez : Simple central controller)
Communication line(Remote controller) : AWG 24 x 3C

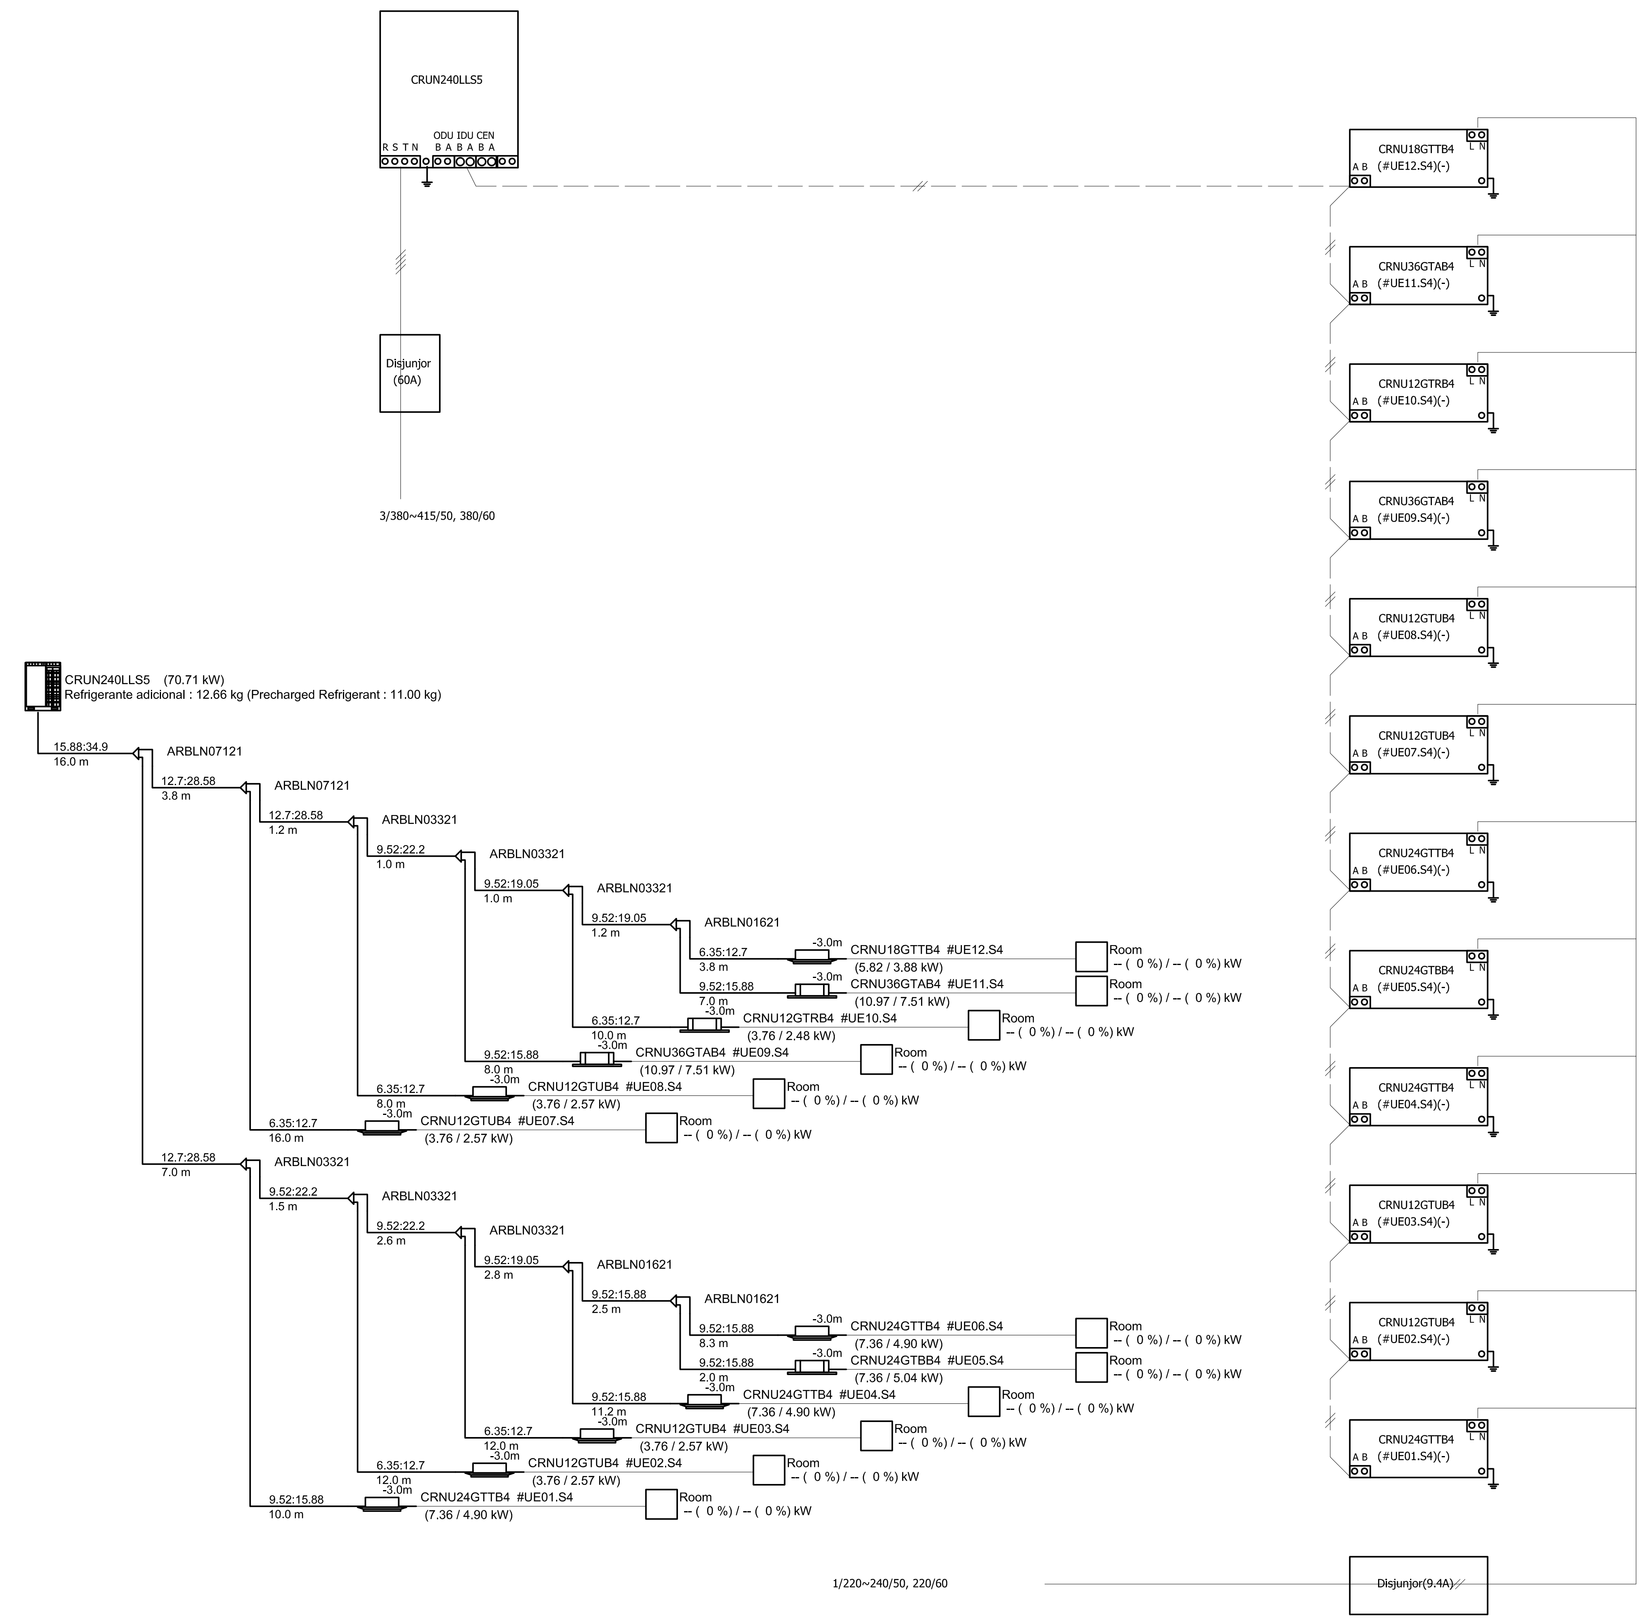

REVISÃO	DESCRIÇÃO	DATA	VISTO	APROVAÇÃO
0	Emissão Inicial	12/04/2023	DERECK	

PROJETO: DCG–JFES_SEDE_CARTÓRIOS–ARC–23

DERECK CASTRILLO
PROJETOS E CONSULTORIA EM AR CONDICIONADO, VENTILAÇÃO E EXAUSTÃO MECÂNICA
(27) 999692322 hdereck@bms.com.br

CLIENTE: JUSTIÇA FEDERAL DE PRIMEIRO GRAU – SEÇÃO JUDICIÁRIA DO ESPÍRITO SANTO

LOCAL: AVENIDA MARECHAL MASCARENHAS DE MORAES, 1877, BAIRRO MONTE BELO, CEP: 29.053–245 – VITÓRIA – ES

AUTOR DO PROJETO: HUGO DERECK CASTRILLO GUZMAN — CREA: 4496 D/ES

TÍTULO DO PROJETO: PROJETO DE AR CONDICIONADO

TÍTULO DO DESENHO: FLUXOGRAMA DA REDE FRIGORÍFICA E DIAGRAMA ELÉTRICO – SISTEMA 03 E 04

ESCALA:	DATA:	FOLHA:	REVISÃO:
INDICADA	ABRIL/2023	02/03	05

DIREITOS RESERVADOS – A REPRODUÇÃO OU EXECUÇÃO NO SEU TODO OU PARTE DESTE PROJETO, SEM A PRÉVIA AUTORIZAÇÃO DE SEU AUTOR, FERIRÁ SUJEITA AS MEDIDAS LEGAIS CABÍVEIS. A ALTERAÇÃO DESTE PROJETO CABE SEU AUTOR DE QUAISQUER RESPONSABILIDADES FUTURAS.
LEI 5772 DE 21/12/77